


# مشاريع واسكانات ربيعة الحجة

## اسكان البهاء





## خريطة الموقع

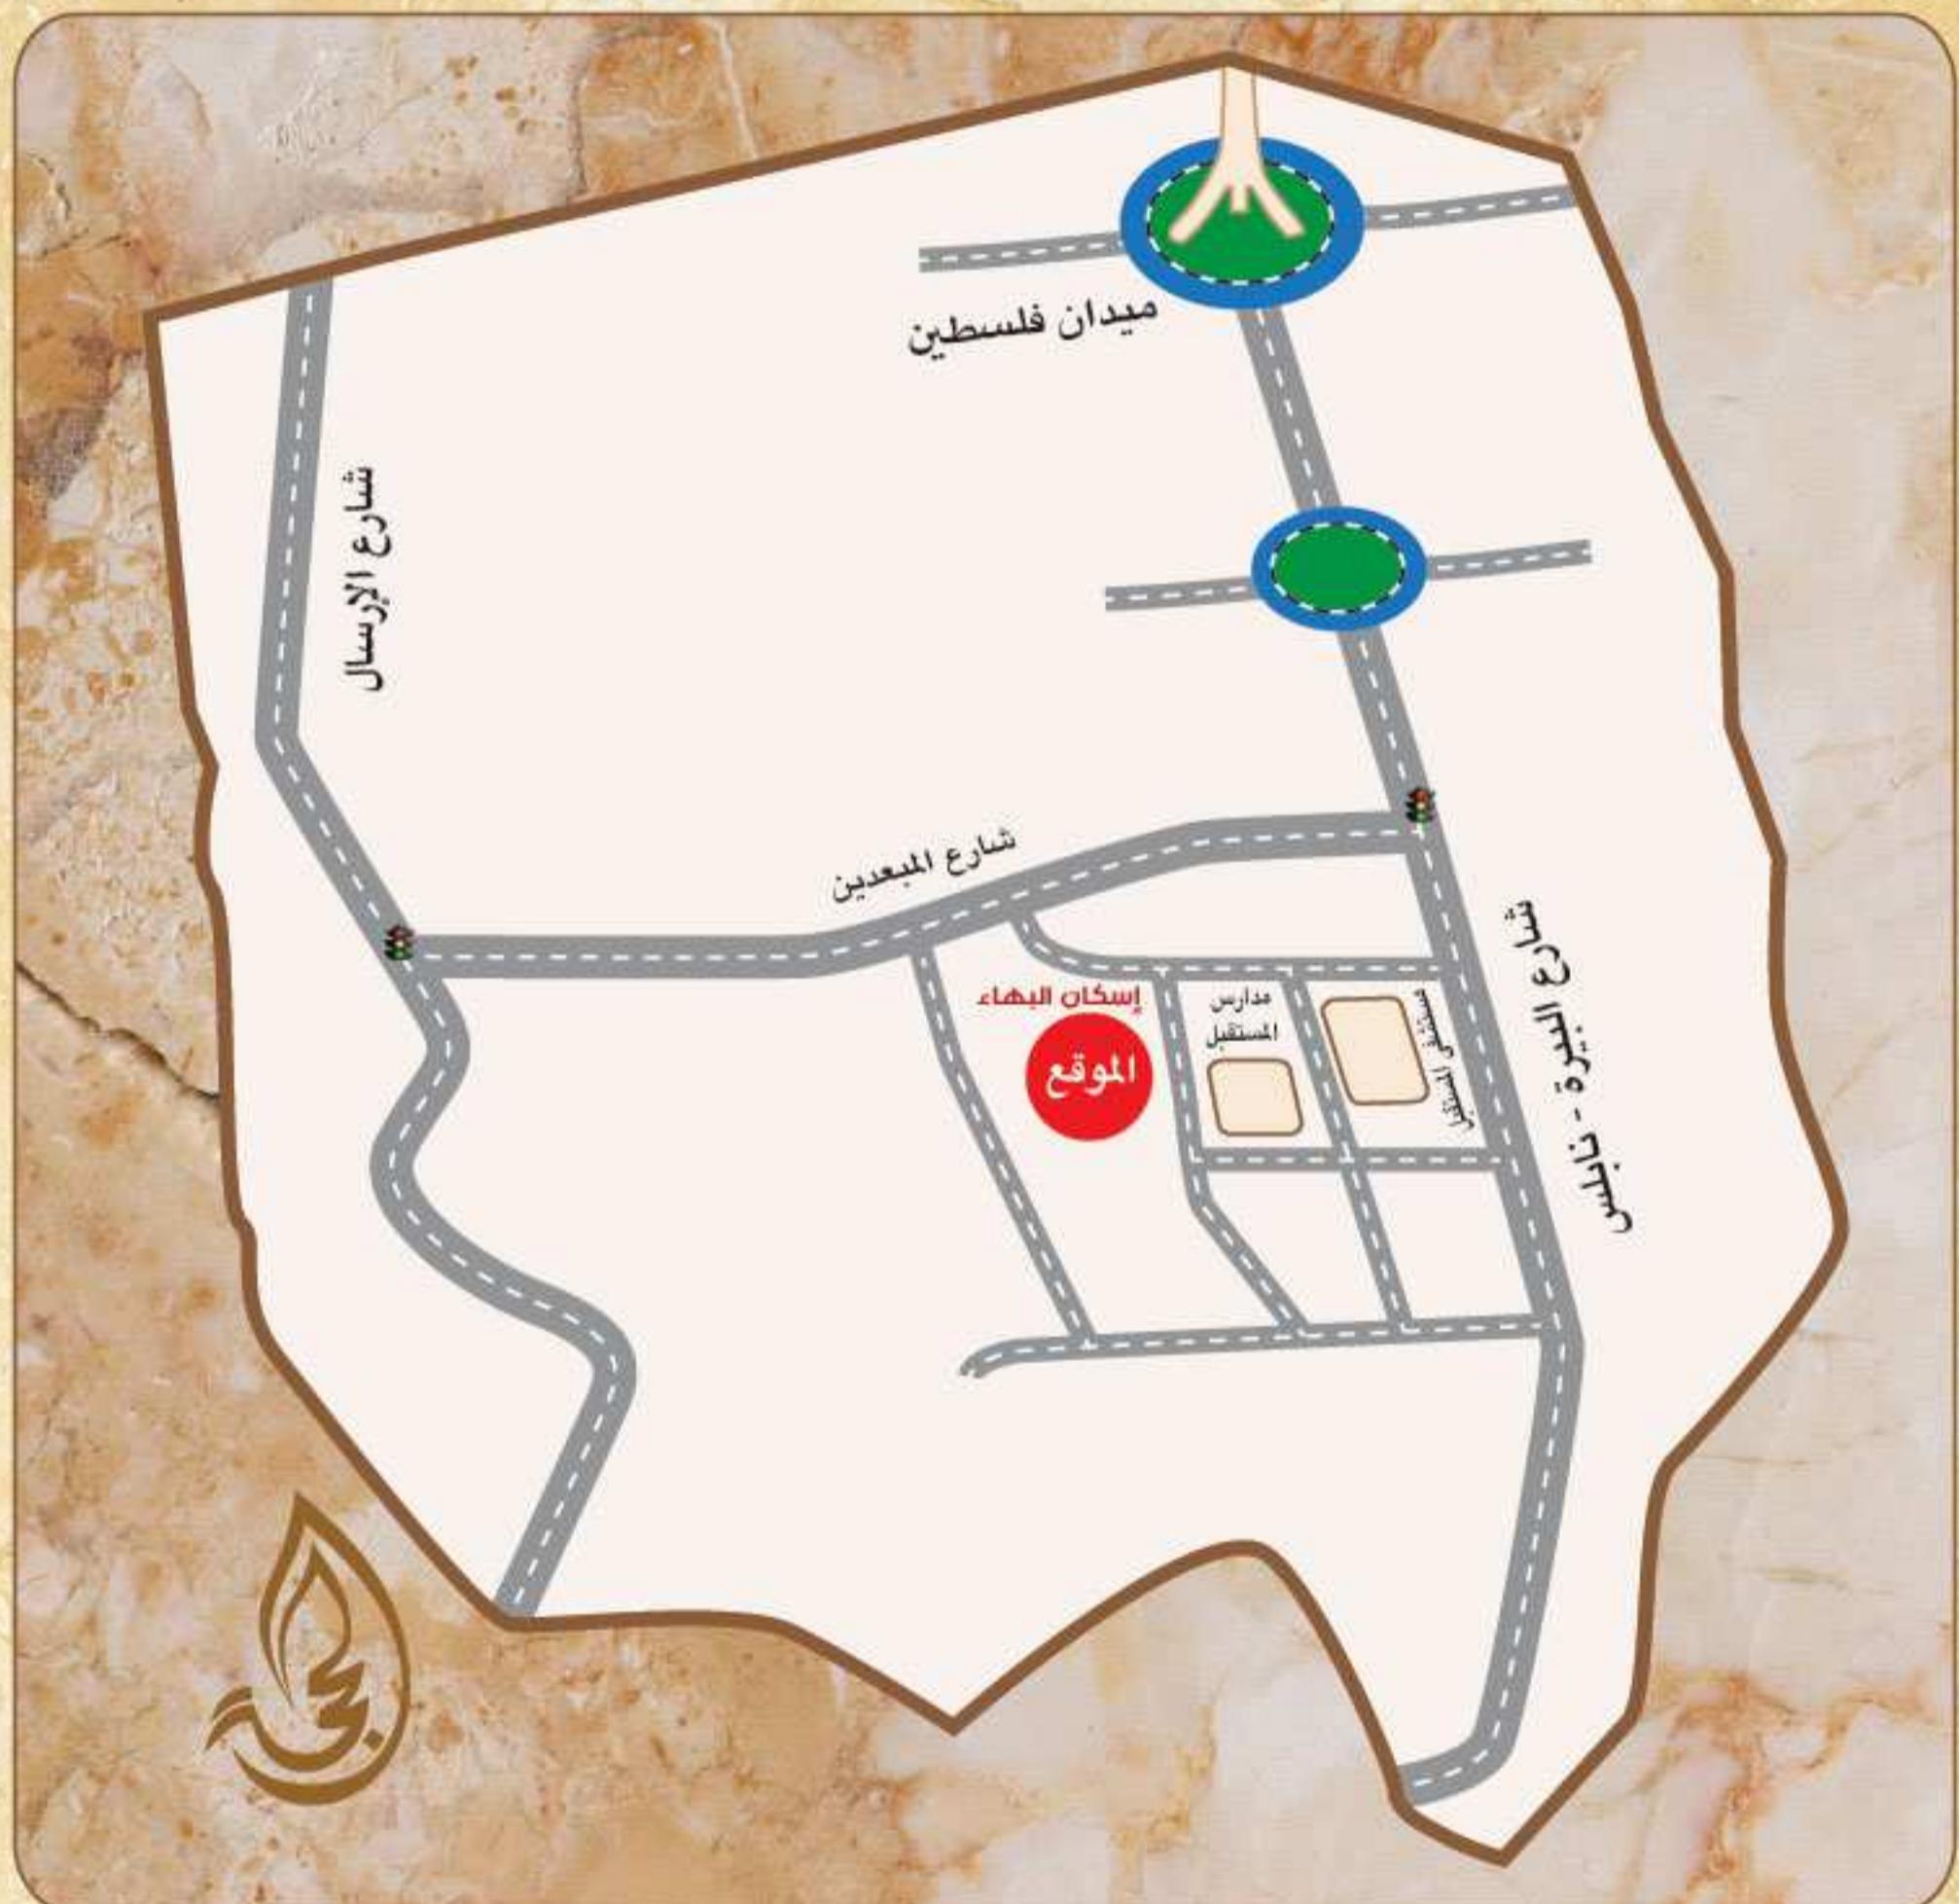


## إسكان البهاء


يقع المشروع في أجمل موقع البيرة - الـ بالـ لـ وـ، بالـ قـ رـ بـ من مـ سـ تـ شـ فـى الـ مـسـ قـ بـلـ، حيث الـ إـ طـ لـ الـ لـة الـ مـمـيـ زـ وـ الـ تـصـ مـيمـ .

## إسكان البهاء (التسوية الأولى)

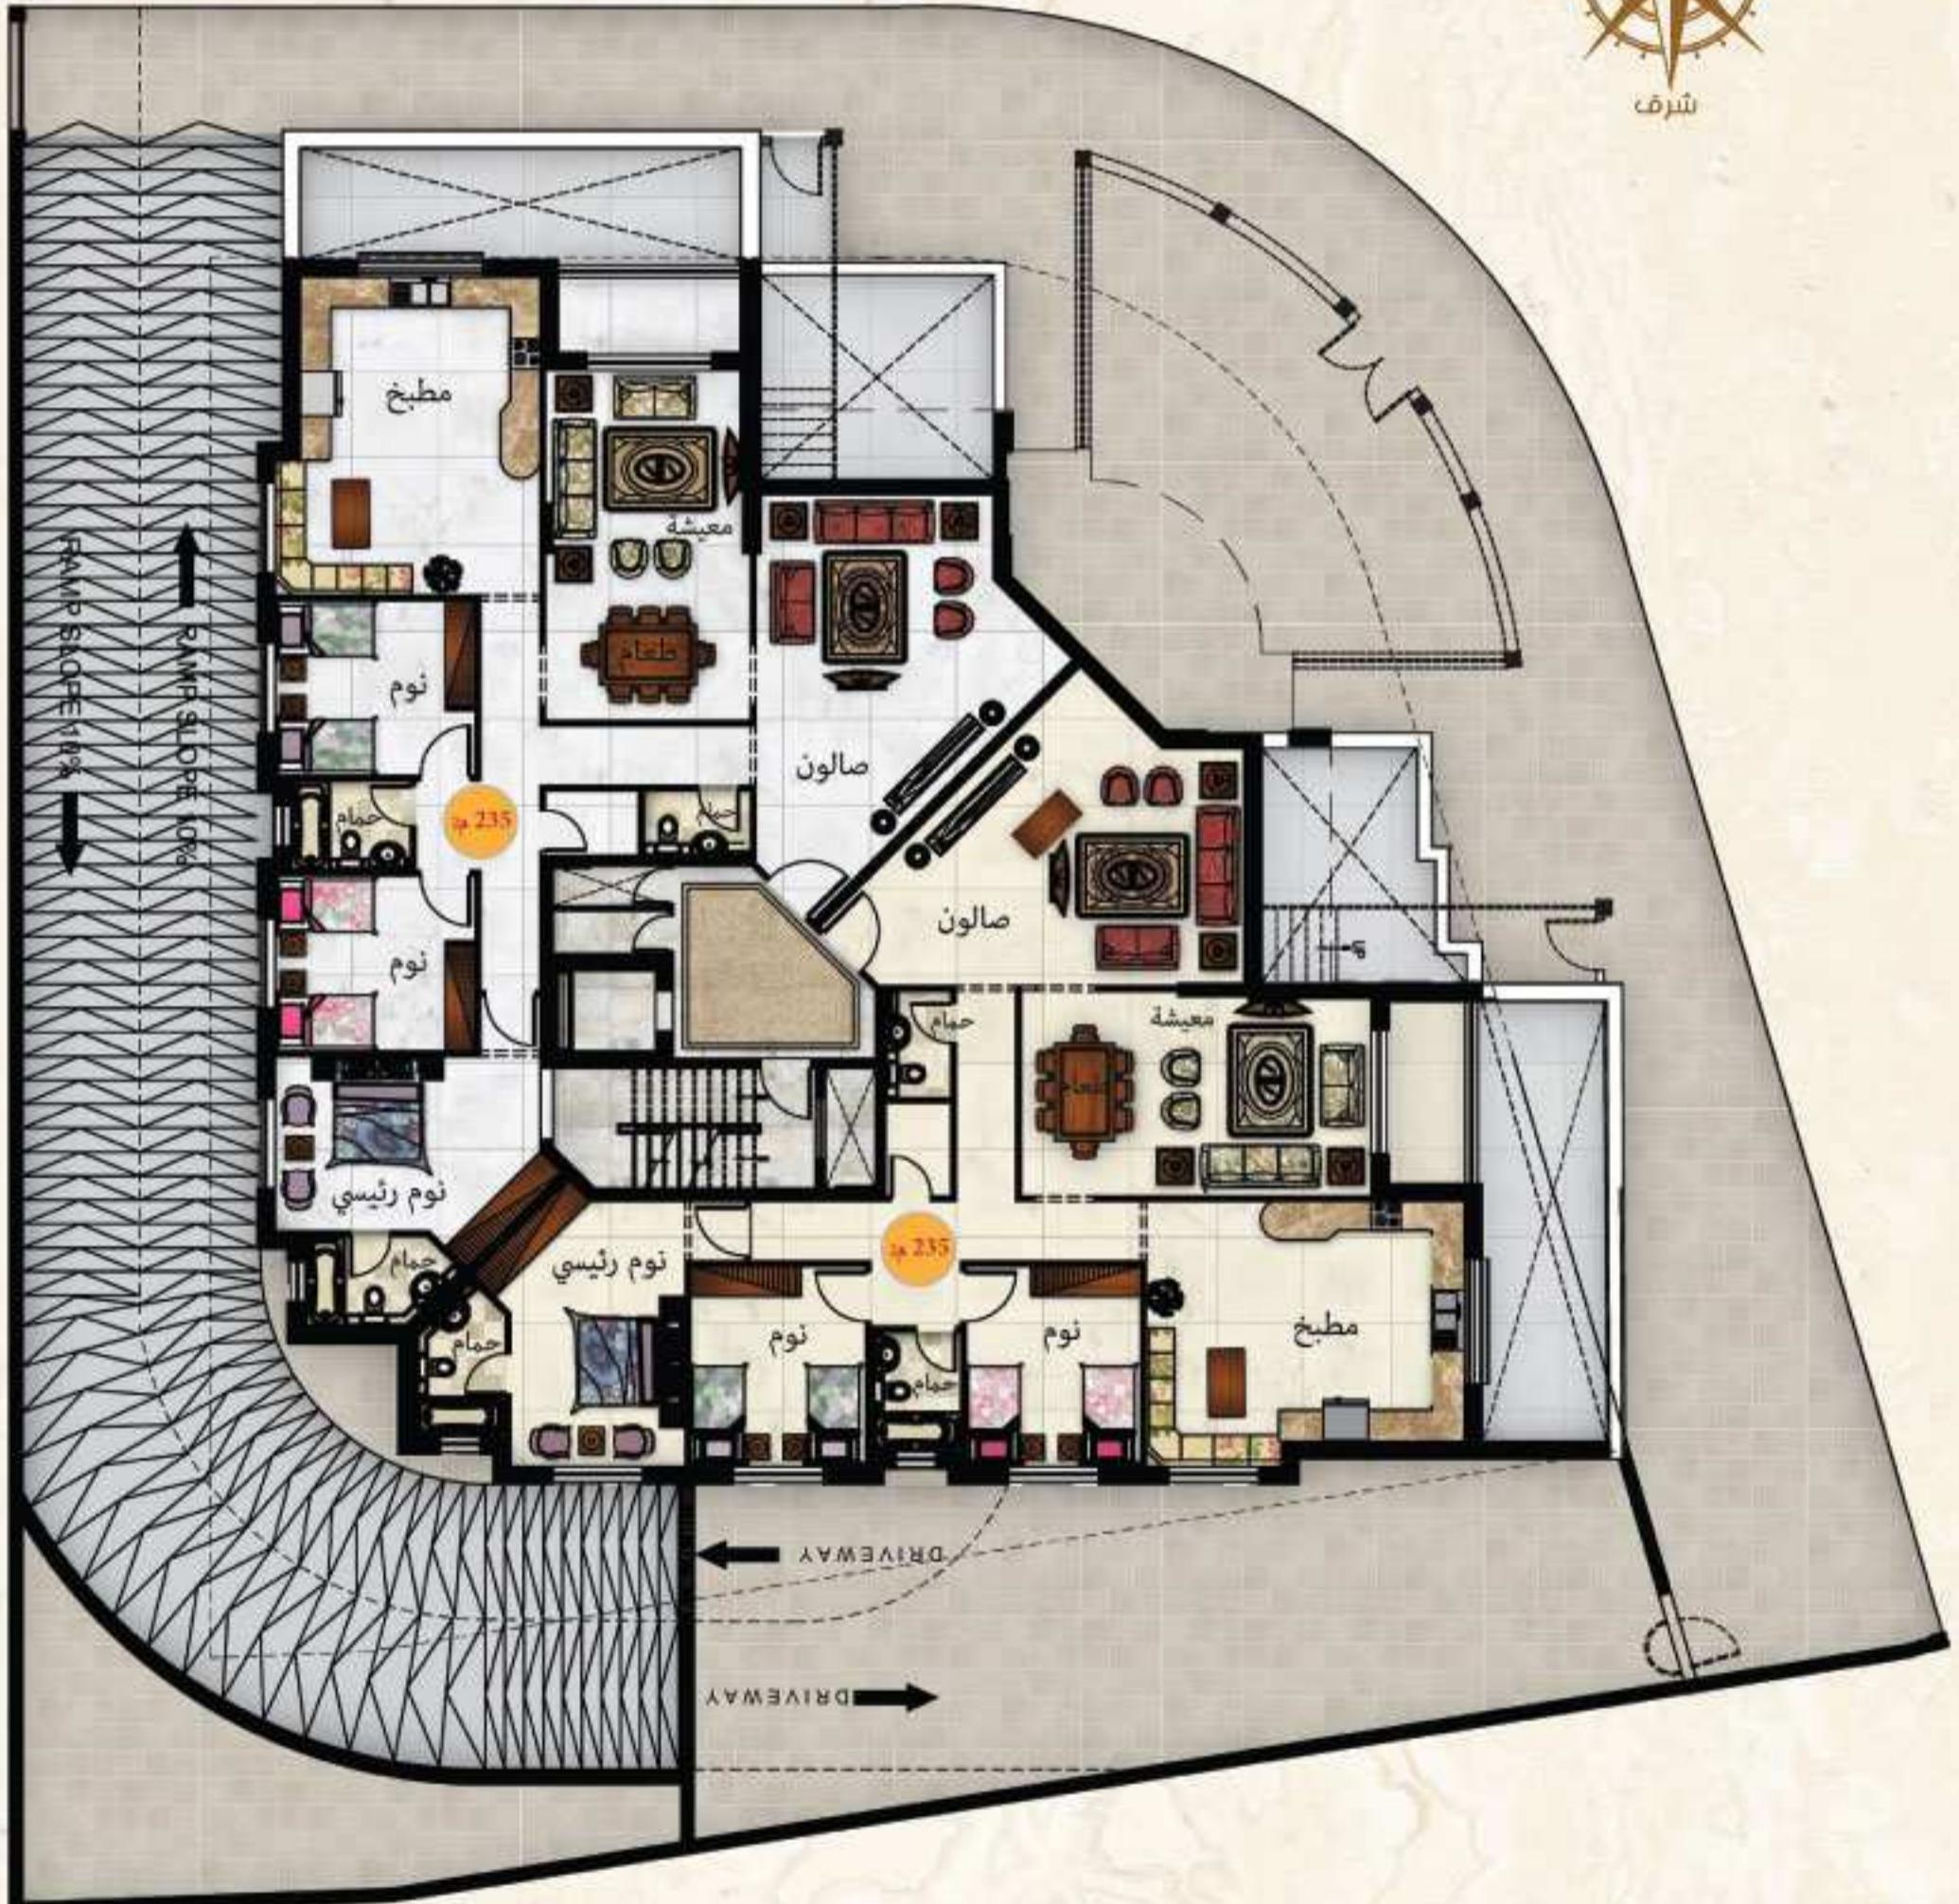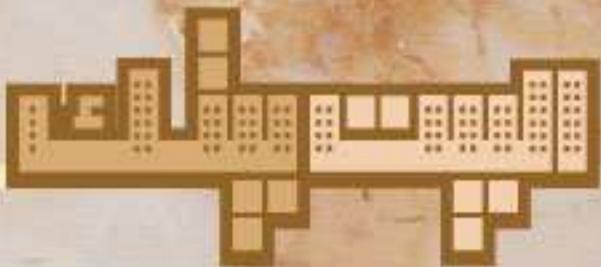

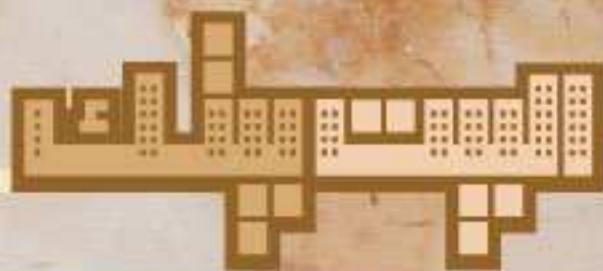


## إسكان البهاء (الطابق المترor الأول والثالث)

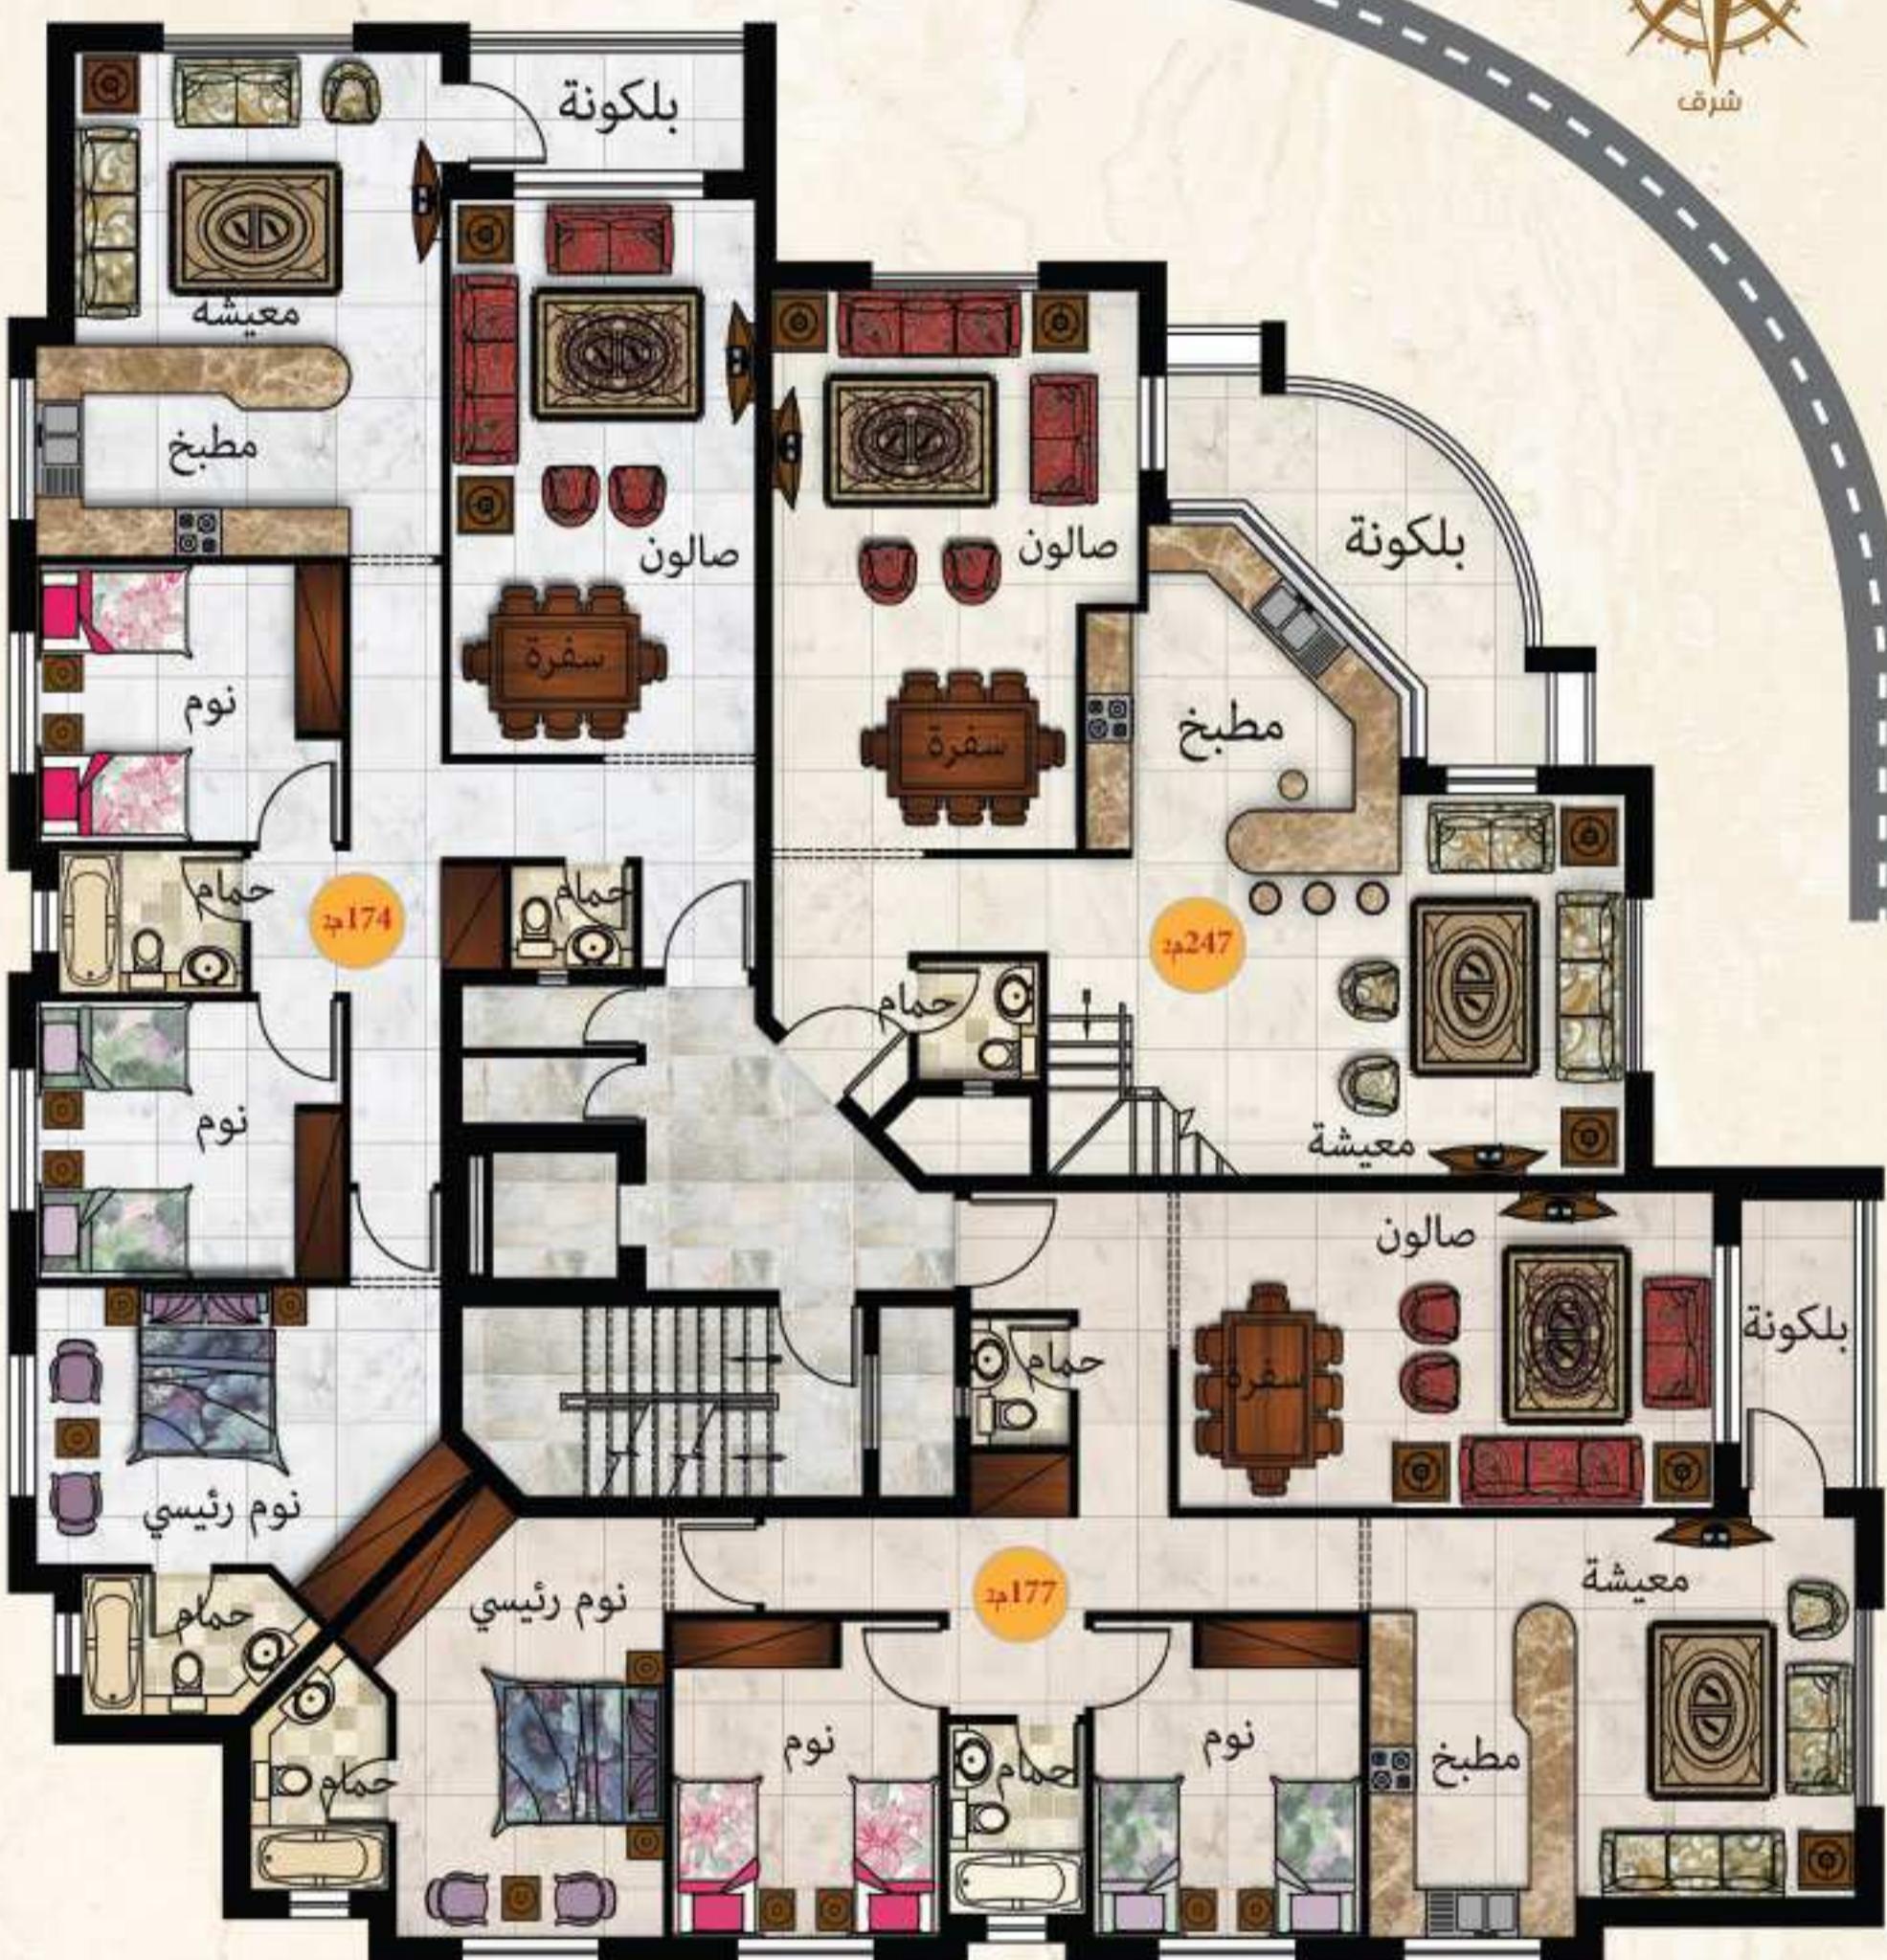



## إسكان البهاء (الطابق المترعرع الثاني والرابع)

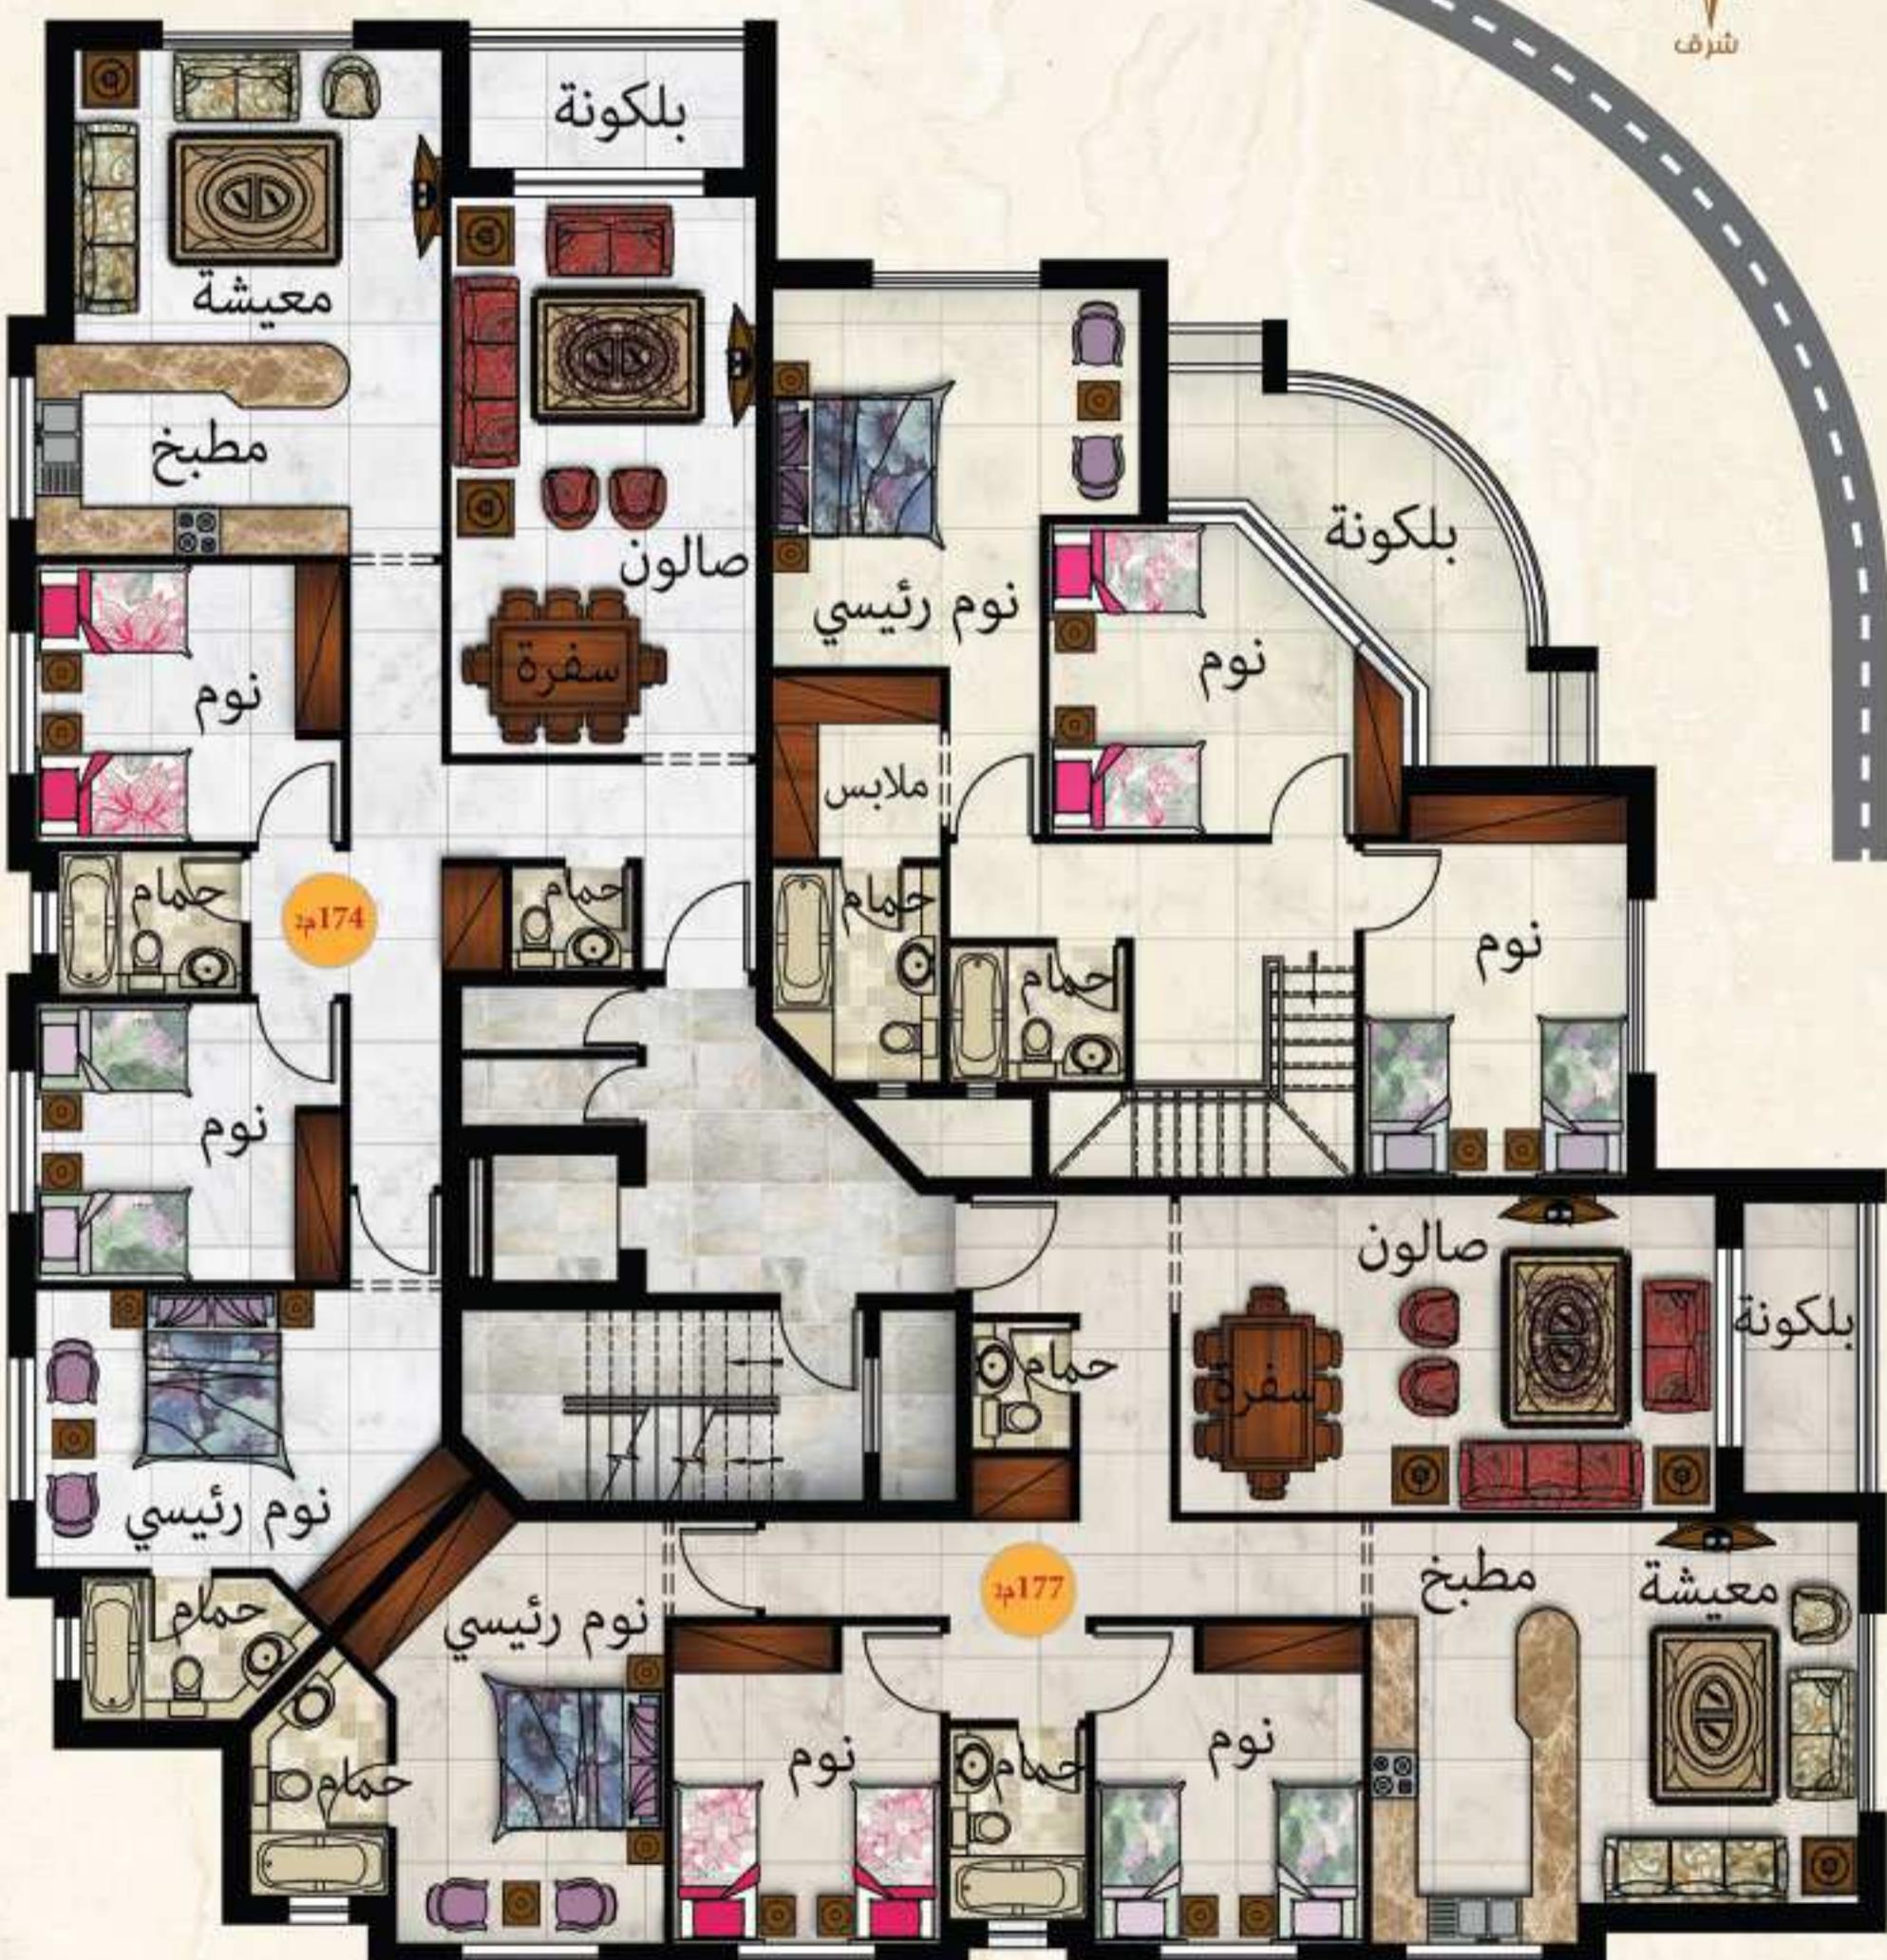

## إسكان البهاء (الطابق الأرضي)

