

مشاريع وإسكانات ربحي الحجة

كوالالمبور

سنغافورة



ربحي الحجة
للعقار والاستثمار
Ribhi Hajjeh





ربحي الحجة



☎ 022973288


☎ 0569000400

☎ 0597777704

✉ info@ribhihajjeh.com

🌐 ribhihajjeh.com

📱 ribhihajjeh

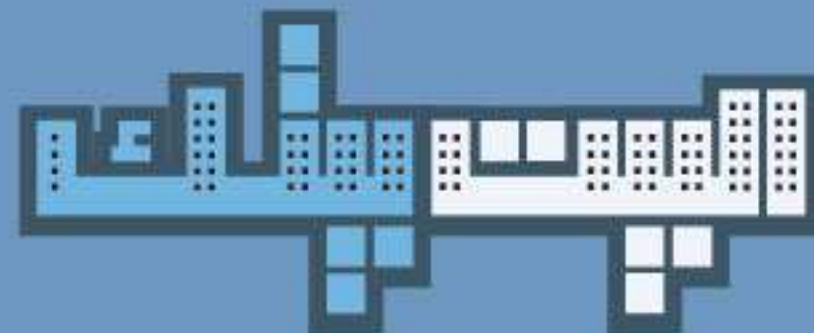

للمراجعة والإستفسار: شركة ربحي الحجة
شارع الإرسال - مجمع ربحي الحجة التجاري - ط6
مقابل قصر الحمراء



الموقع



يقع مشروع سنغافورة وكوالامبور في مركز مدينة رام الله، شارع خليل السكاكيني، بجانب فندق الحجل، وبالقرب من متنزه البلدية حيث الإطلالة المميزة والتصميم العصري الرائع ، وسهولة الوصول إليه.




كوالامبور - سنغافورة (الطابق المتكرر)



الشارع →

سنغافورة

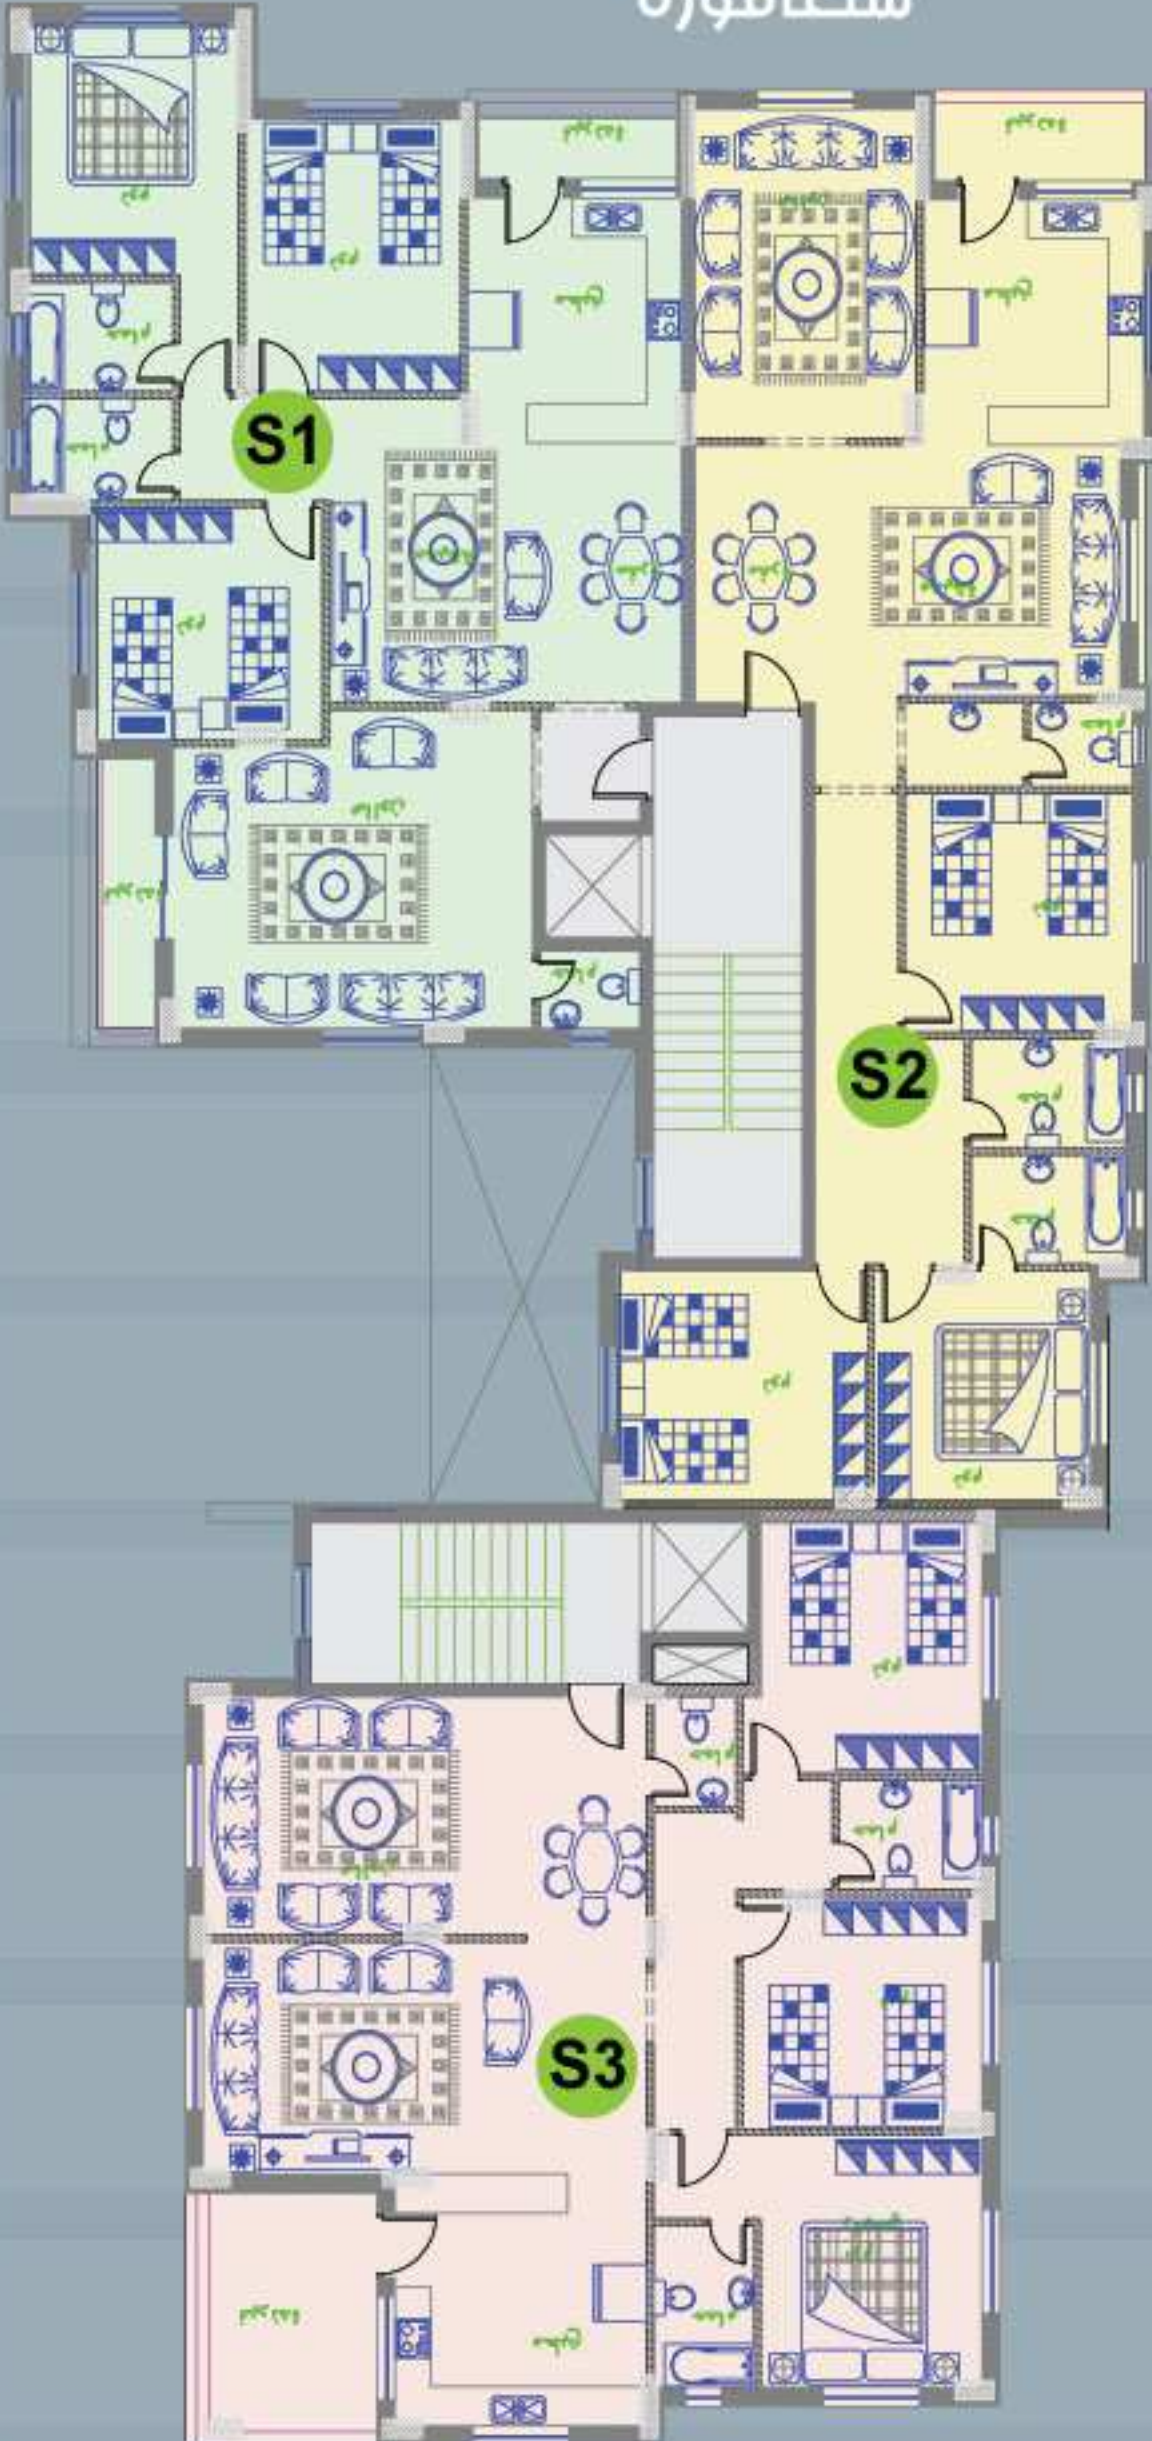

كوالامبور






شقق كوالالمبور

كوالالمبور

المساحة 160 م² - الاتجاه: غربي شمالي

K1

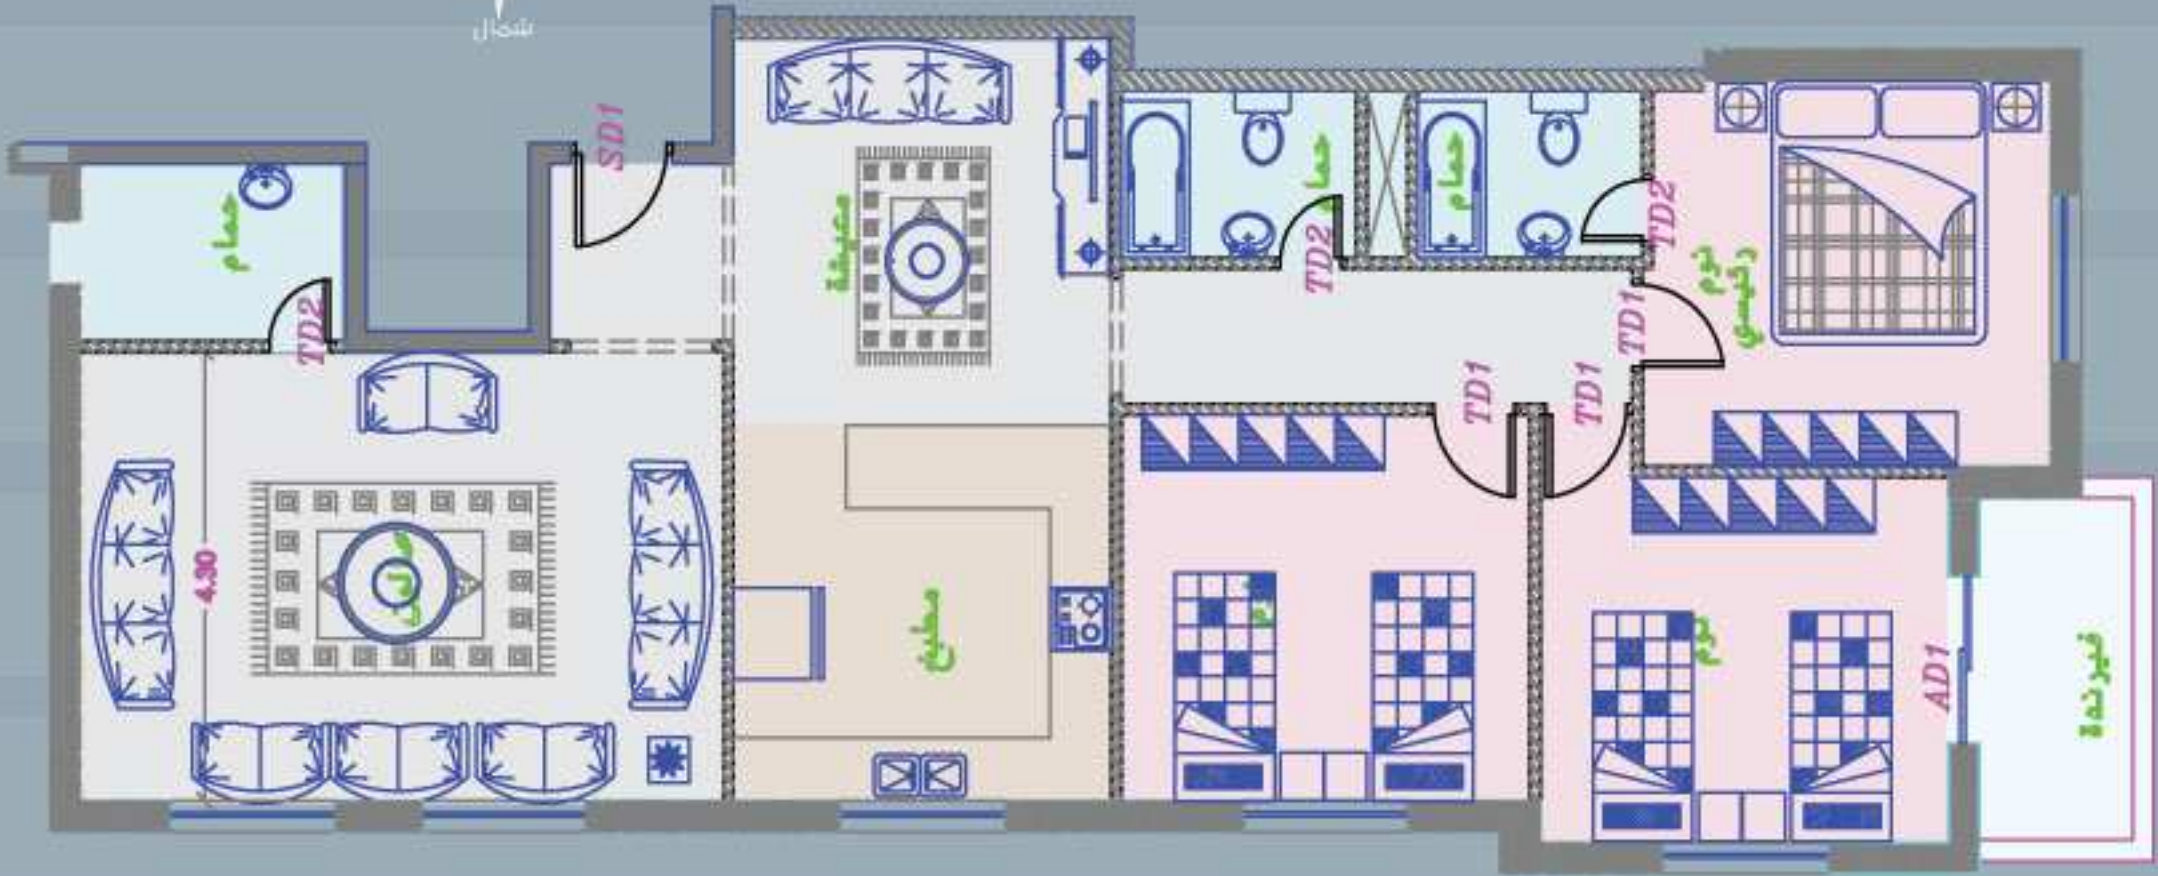


غرف نوم عدد 3 : غرفة نوم ماستر مع حمام، مطبخ، فرنجة، حمامات عدد 2
وصالة (معيشة)، صالون وسفرة

كوالالمبور

المساحة 170 م² - الاتجاه: غربي جنوبي

K2

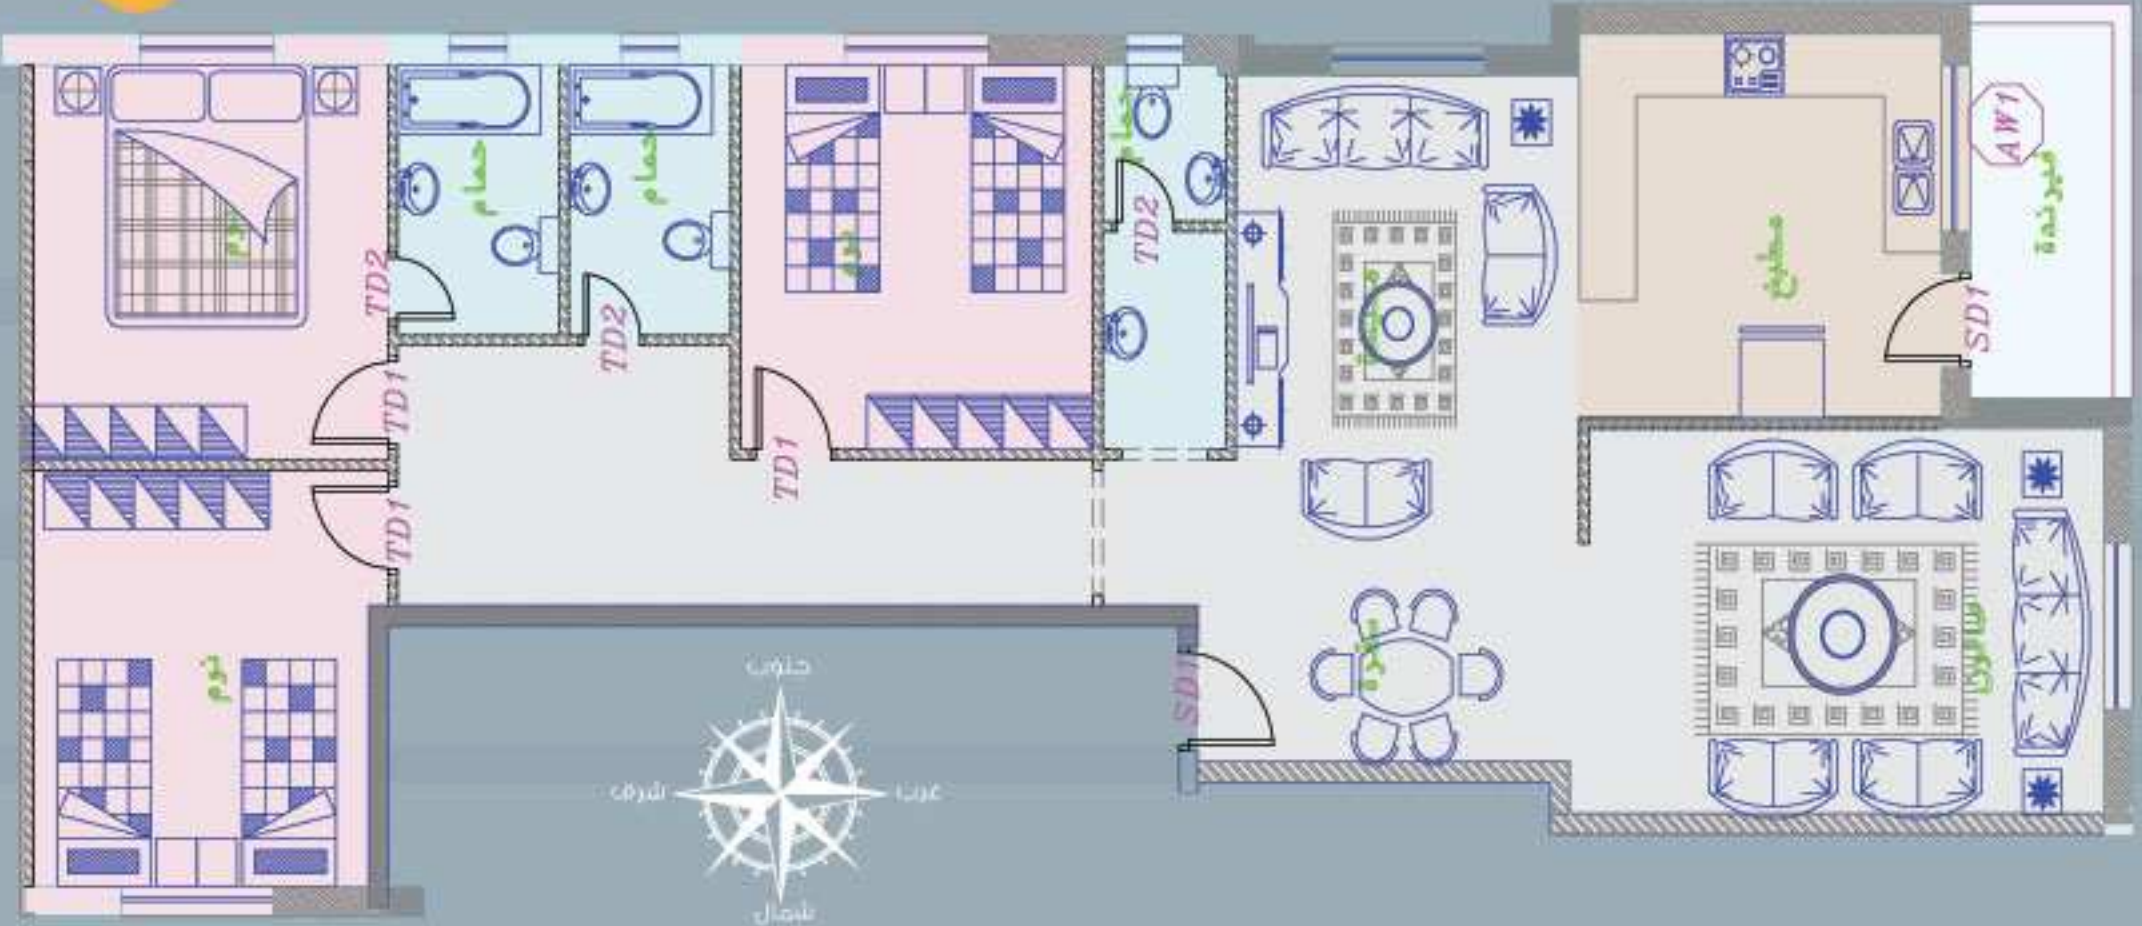


غرف نوم عدد 3 : غرفة نوم ماستر مع حمام، مطبخ، فرنجة، حمامات عدد 2
وصالة (معيشة)، صالون وسفرة



كوالالمبور

المساحة 160 م² - الإتجاه: شمالي شرقي

K3

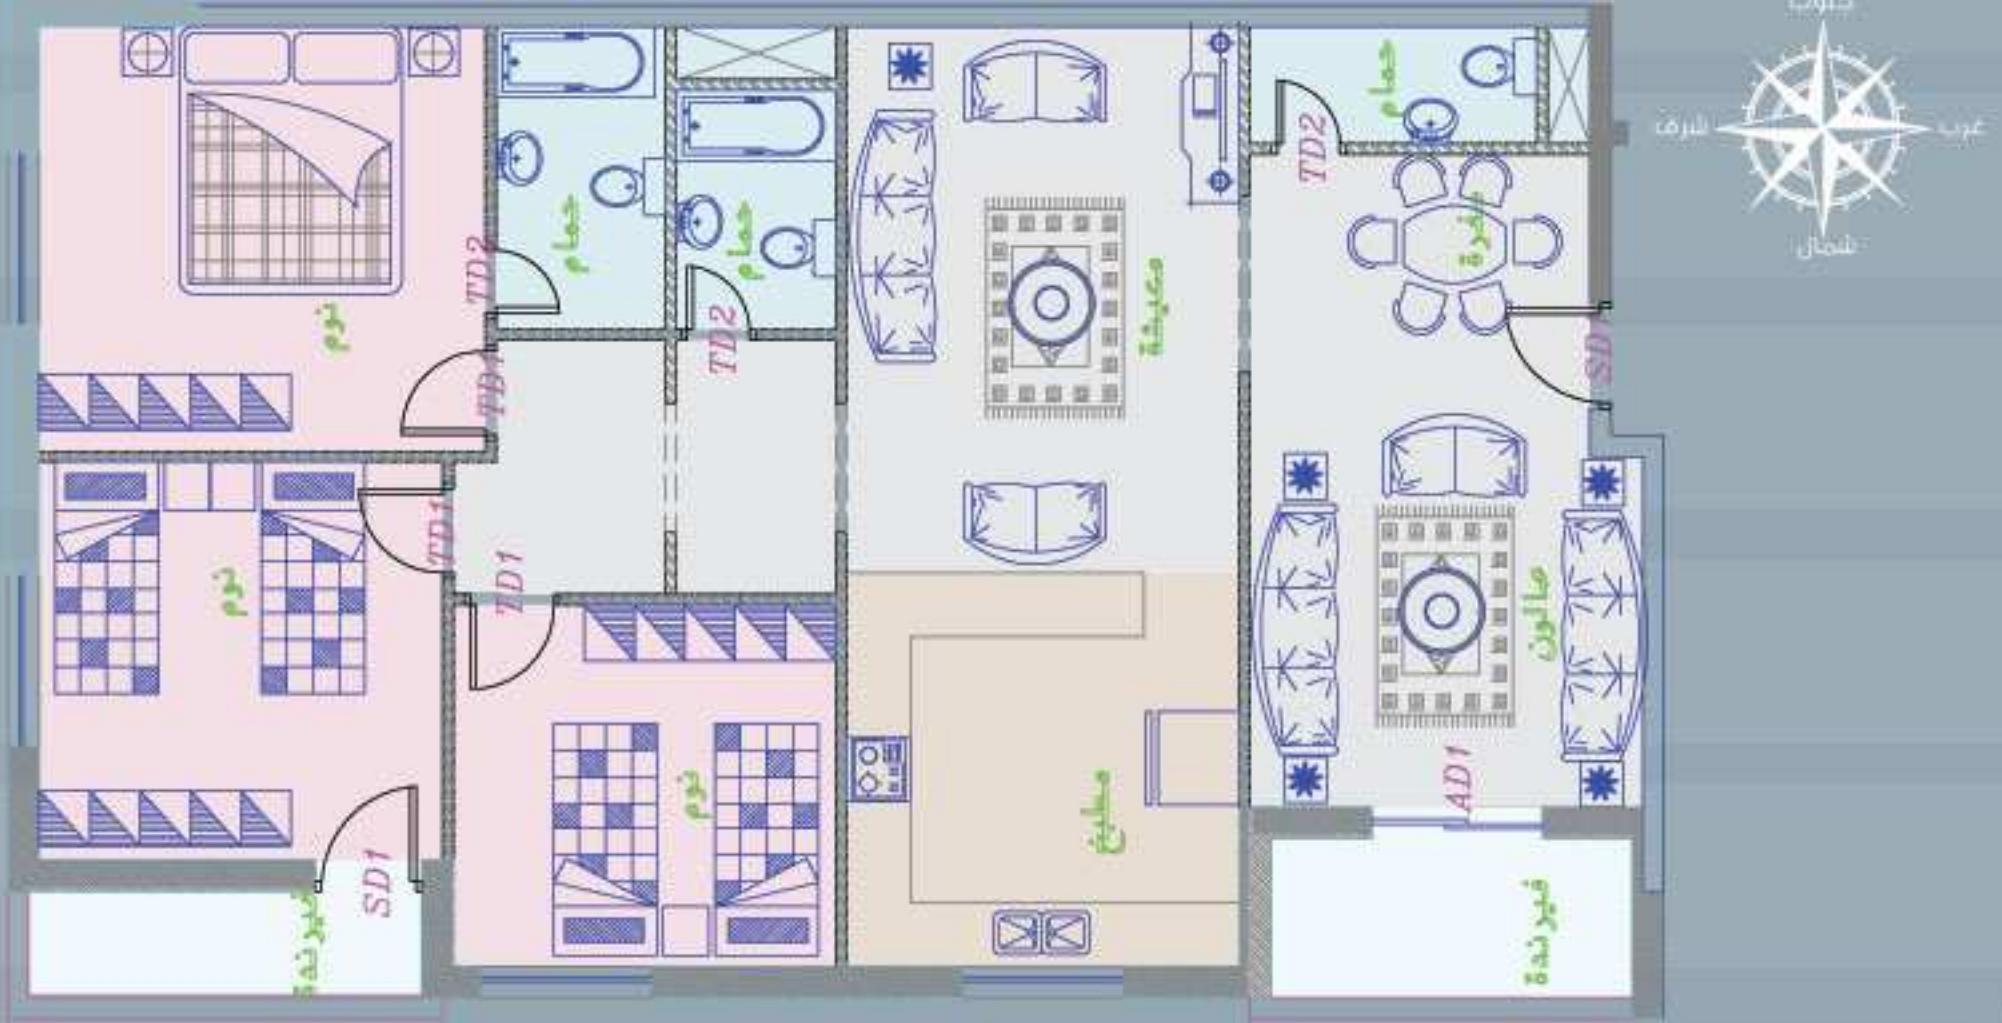

غرفة نوم عدد 3 : غرفة نوم ماستر مع حمام، مطبخ، فرنجة 2، حمامات عدد 2
وصالة (معيشة)، صالون وسفرة

كوالالمبور

المساحة 150 م² - الإتجاه: جنوبي شرقي

K4



غرفة نوم عدد 3 : غرفة نوم ماستر مع حمام، مطبخ، فرنجة، حمامات عدد 2
وصالة (معيشة)، صالون وسفرة



سنغافورة

المساحة 165م² - الإلتجاه: غربي جنوبي

S1




غرف نوم عدد 3 : غرفة نوم ماستر مع حمام، مطبخ، فرندة 2، حمامات عدد 2
وصالة (معيشة)، صالون وسفرة

سنغافورة

المساحة 170م² - الإلتجاه: غربي شمالي

S2

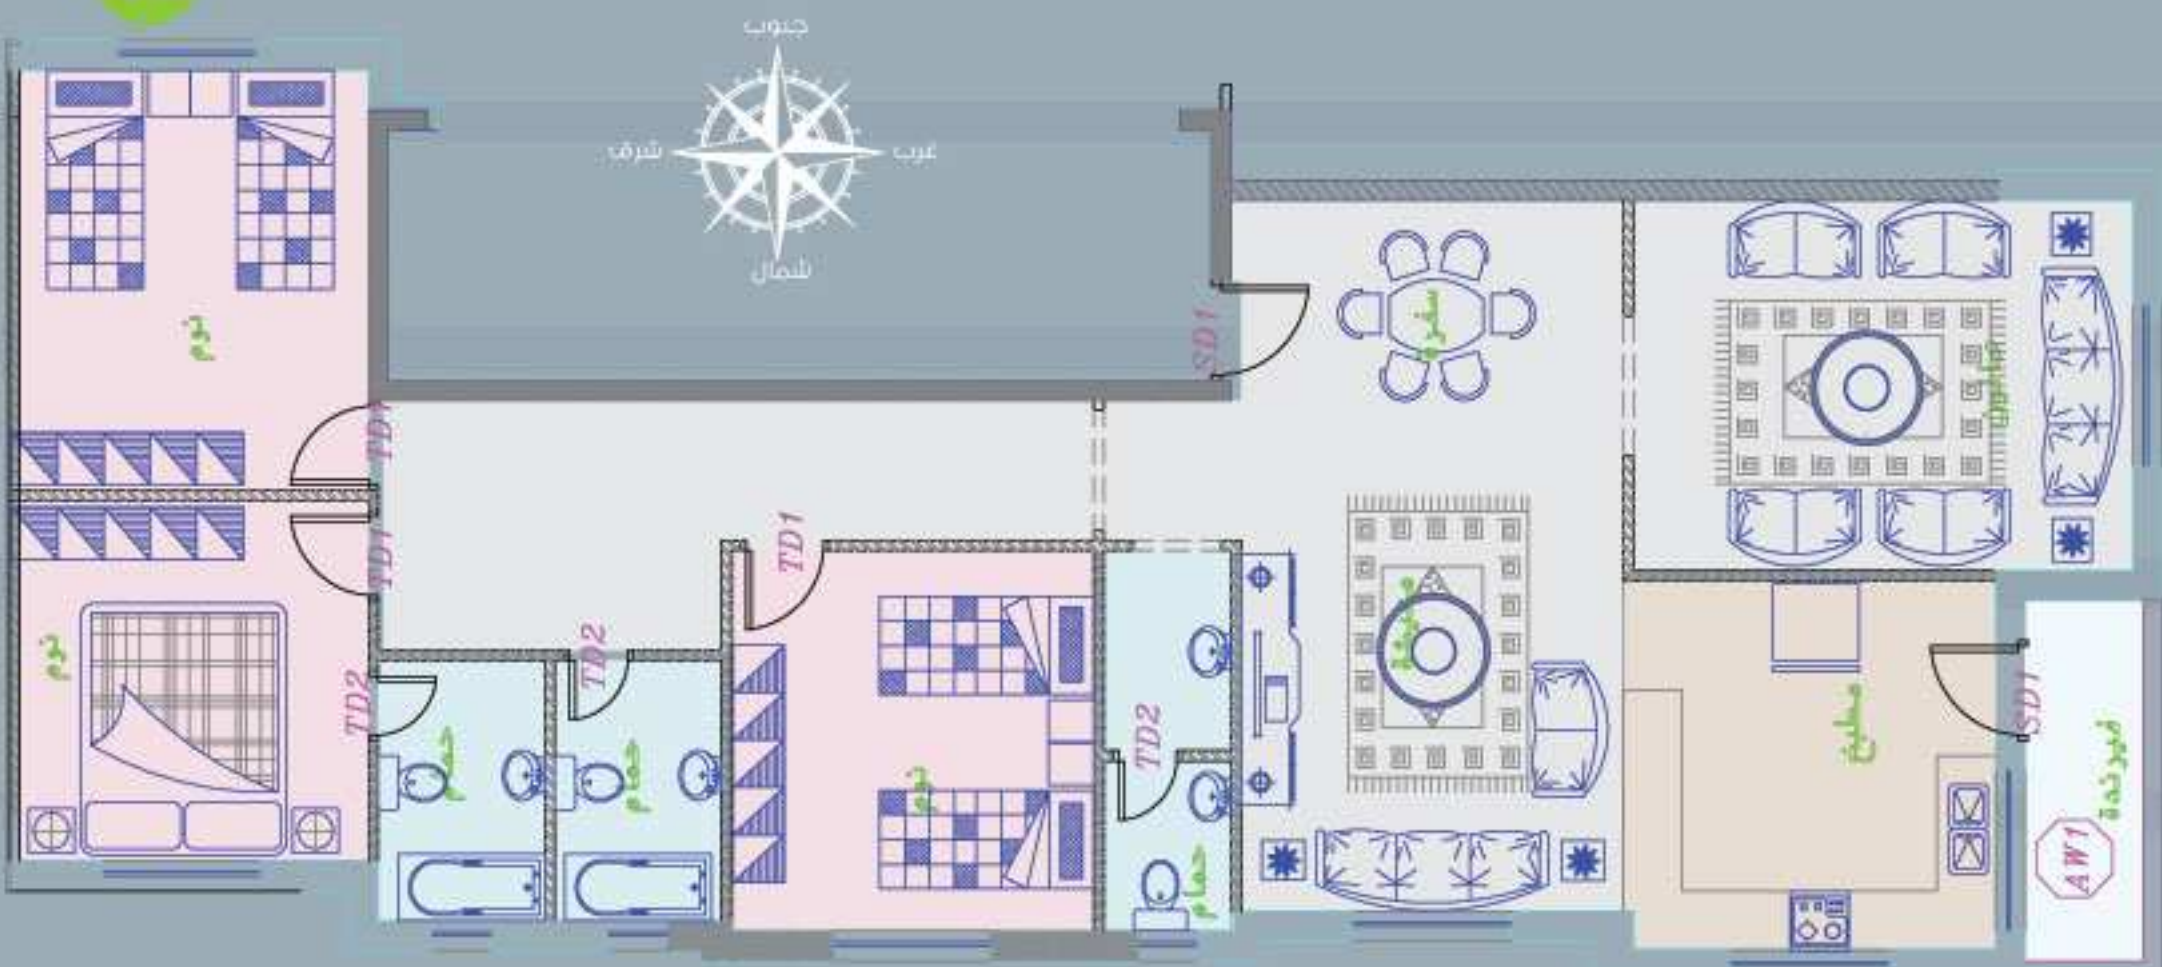


غرف نوم عدد 3 : غرفة نوم ماستر مع حمام، مطبخ، فرندة، حمامات عدد 2
وصالة (معيشة)، صالون وسفرة



شقق سنغافورة

سنغافورة

S3

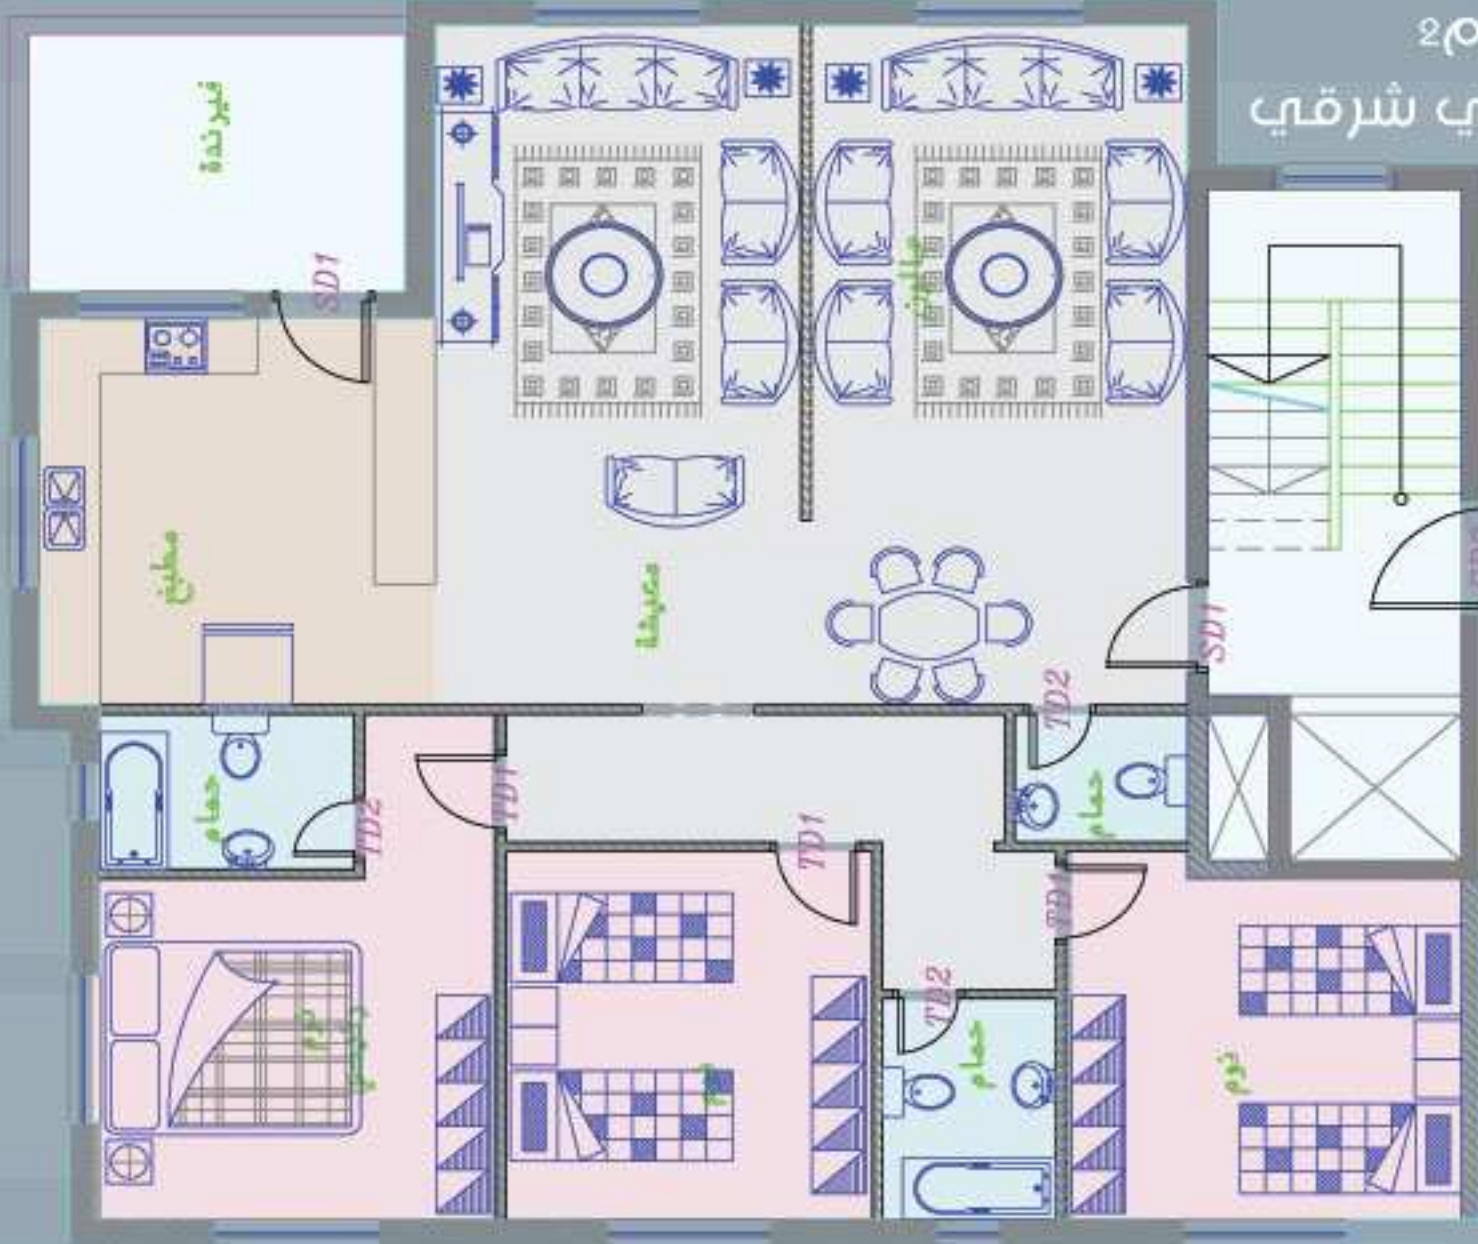

المساحة 180م²
الإتجاه: جنوبي شرقي
شمال



غرف نوم عدد 3 : غرفة نوم ماستر مع حمام، مطبخ، فرنجة كبيرة، حمامات عدد 2
وصالة (معيشة)، صالون وسفرة

مباني خضراء
صديقة للبيئة

